


大会議室

(面積:373㎡)

机 (45×180cm) : 50 台
イス : 100 脚

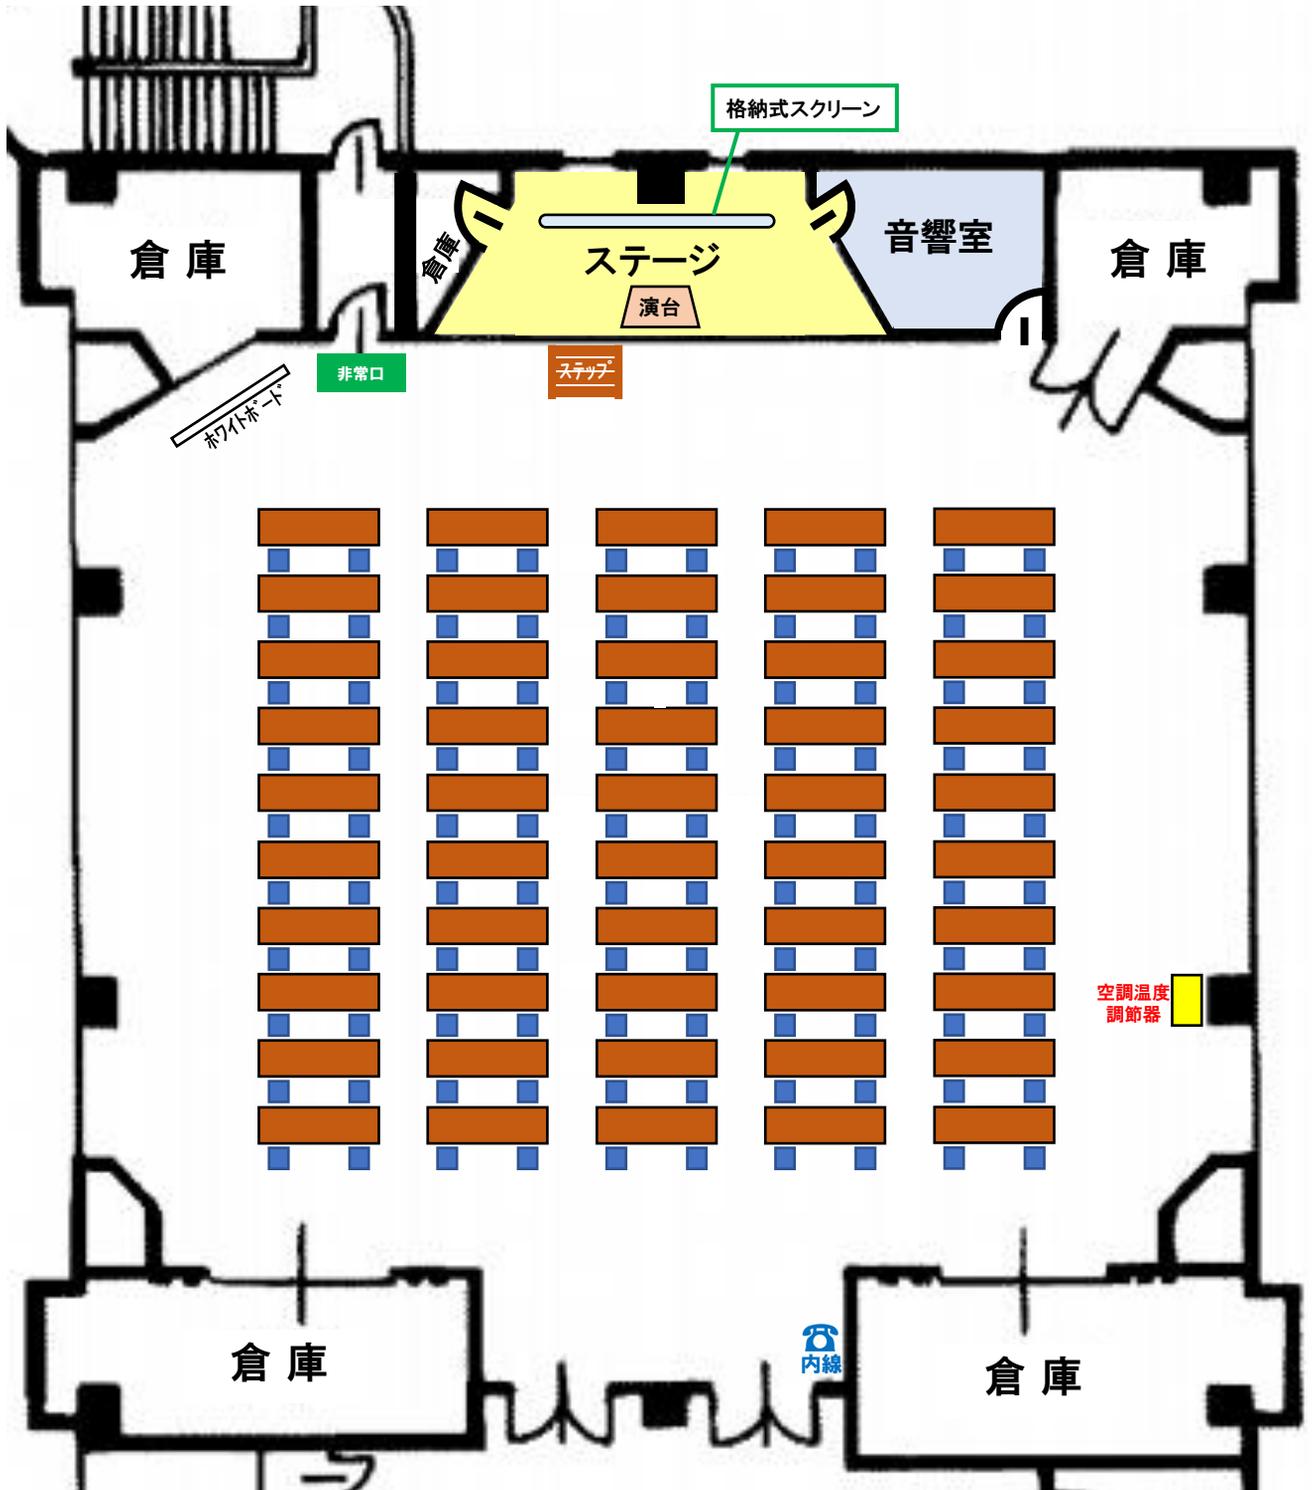

エレベーター側