


中会議室

(面積:123㎡)

机 (45×180cm) : 25 台
イス : 72 脚

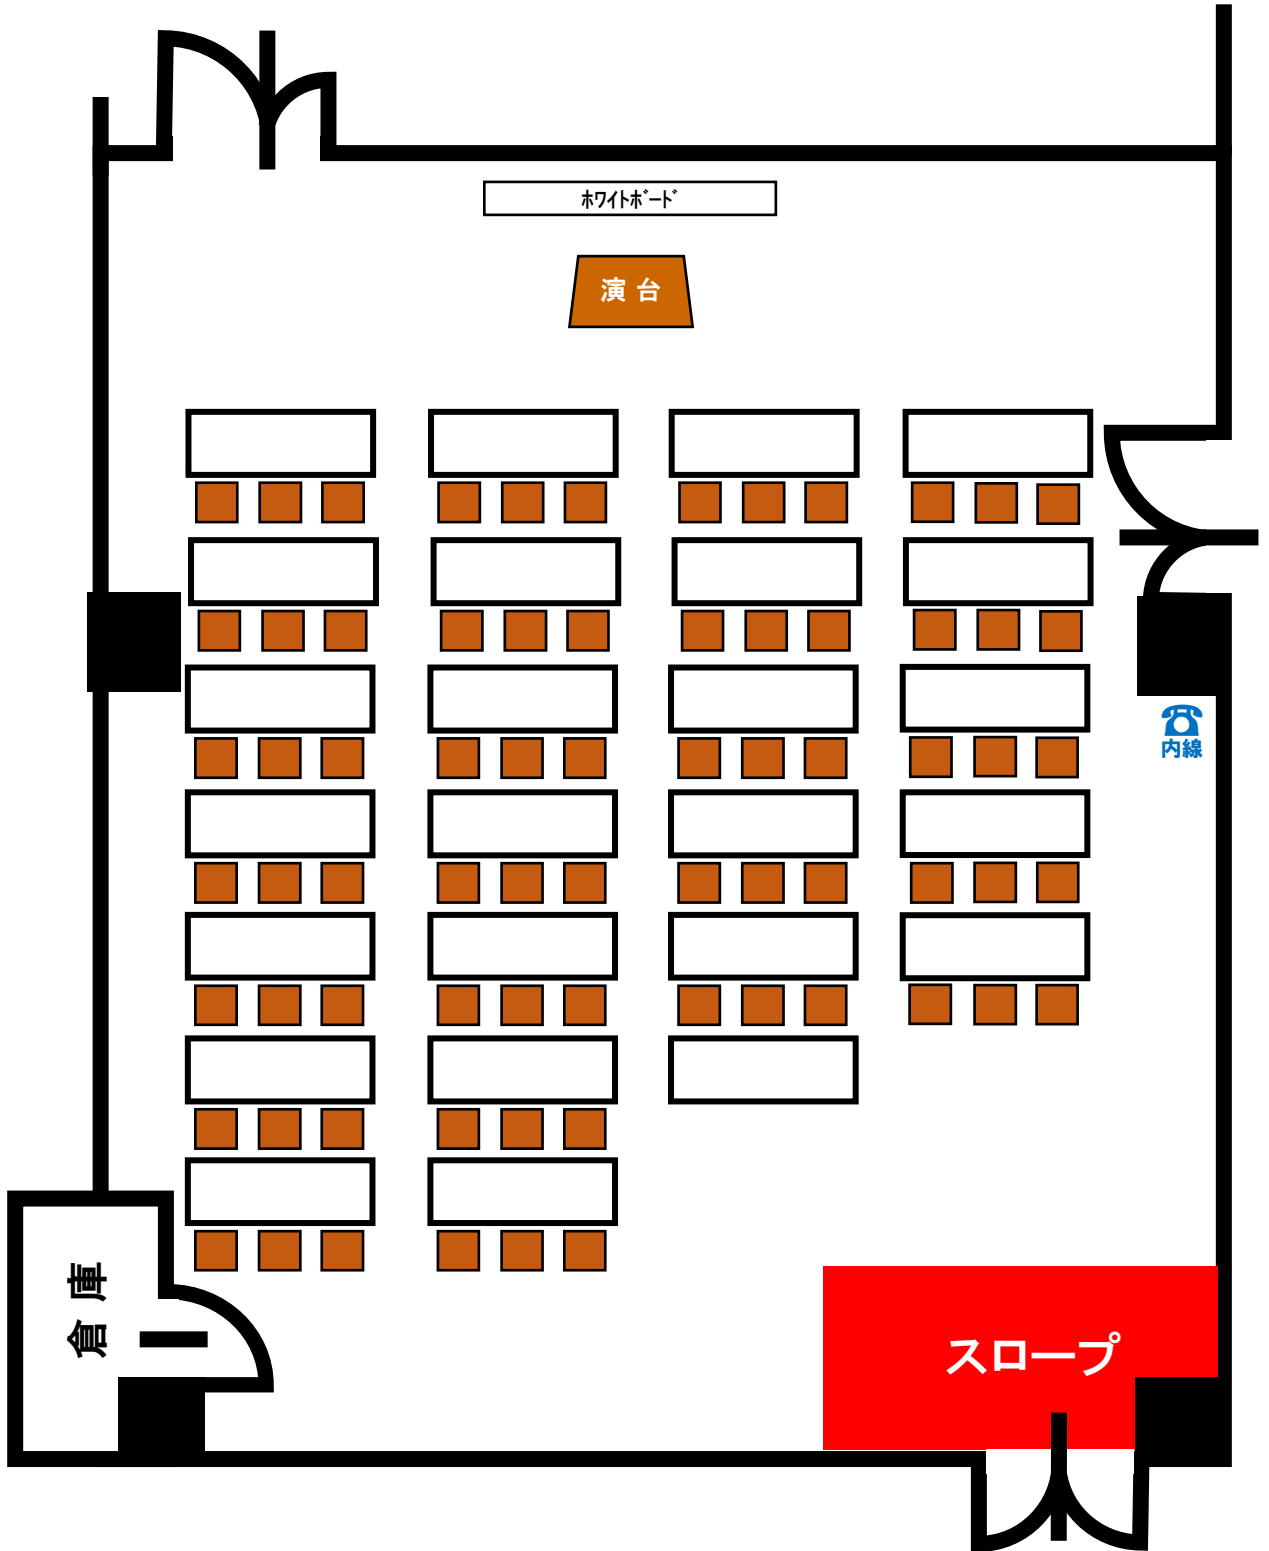

エレベーター側